


**Torståva ga:13 omprövas.**  
**Gemensamhetsanläggningens utbredning efter förrättningen är markerad med grönt på kartan.**  
**Beskrivning, se aktbilaga BE1.**  
**Rättigheter och samfälligheter kan vara ofullständigt redovisade.**

- Teckenförklaring**
- - - - - Trakteräns, gällande
  - - - - - Fastighetsgräns, gällande
  - BERGA Trakt
  - 1:2
  - 3
  - Fastighetsbeteckning, gällande
  - Torståva ga:13
  - Servitut
  - Ledningsrätt
  - Byggnad
  - Bilväg
  - Sämlre bilväg
  - Odlingsmark

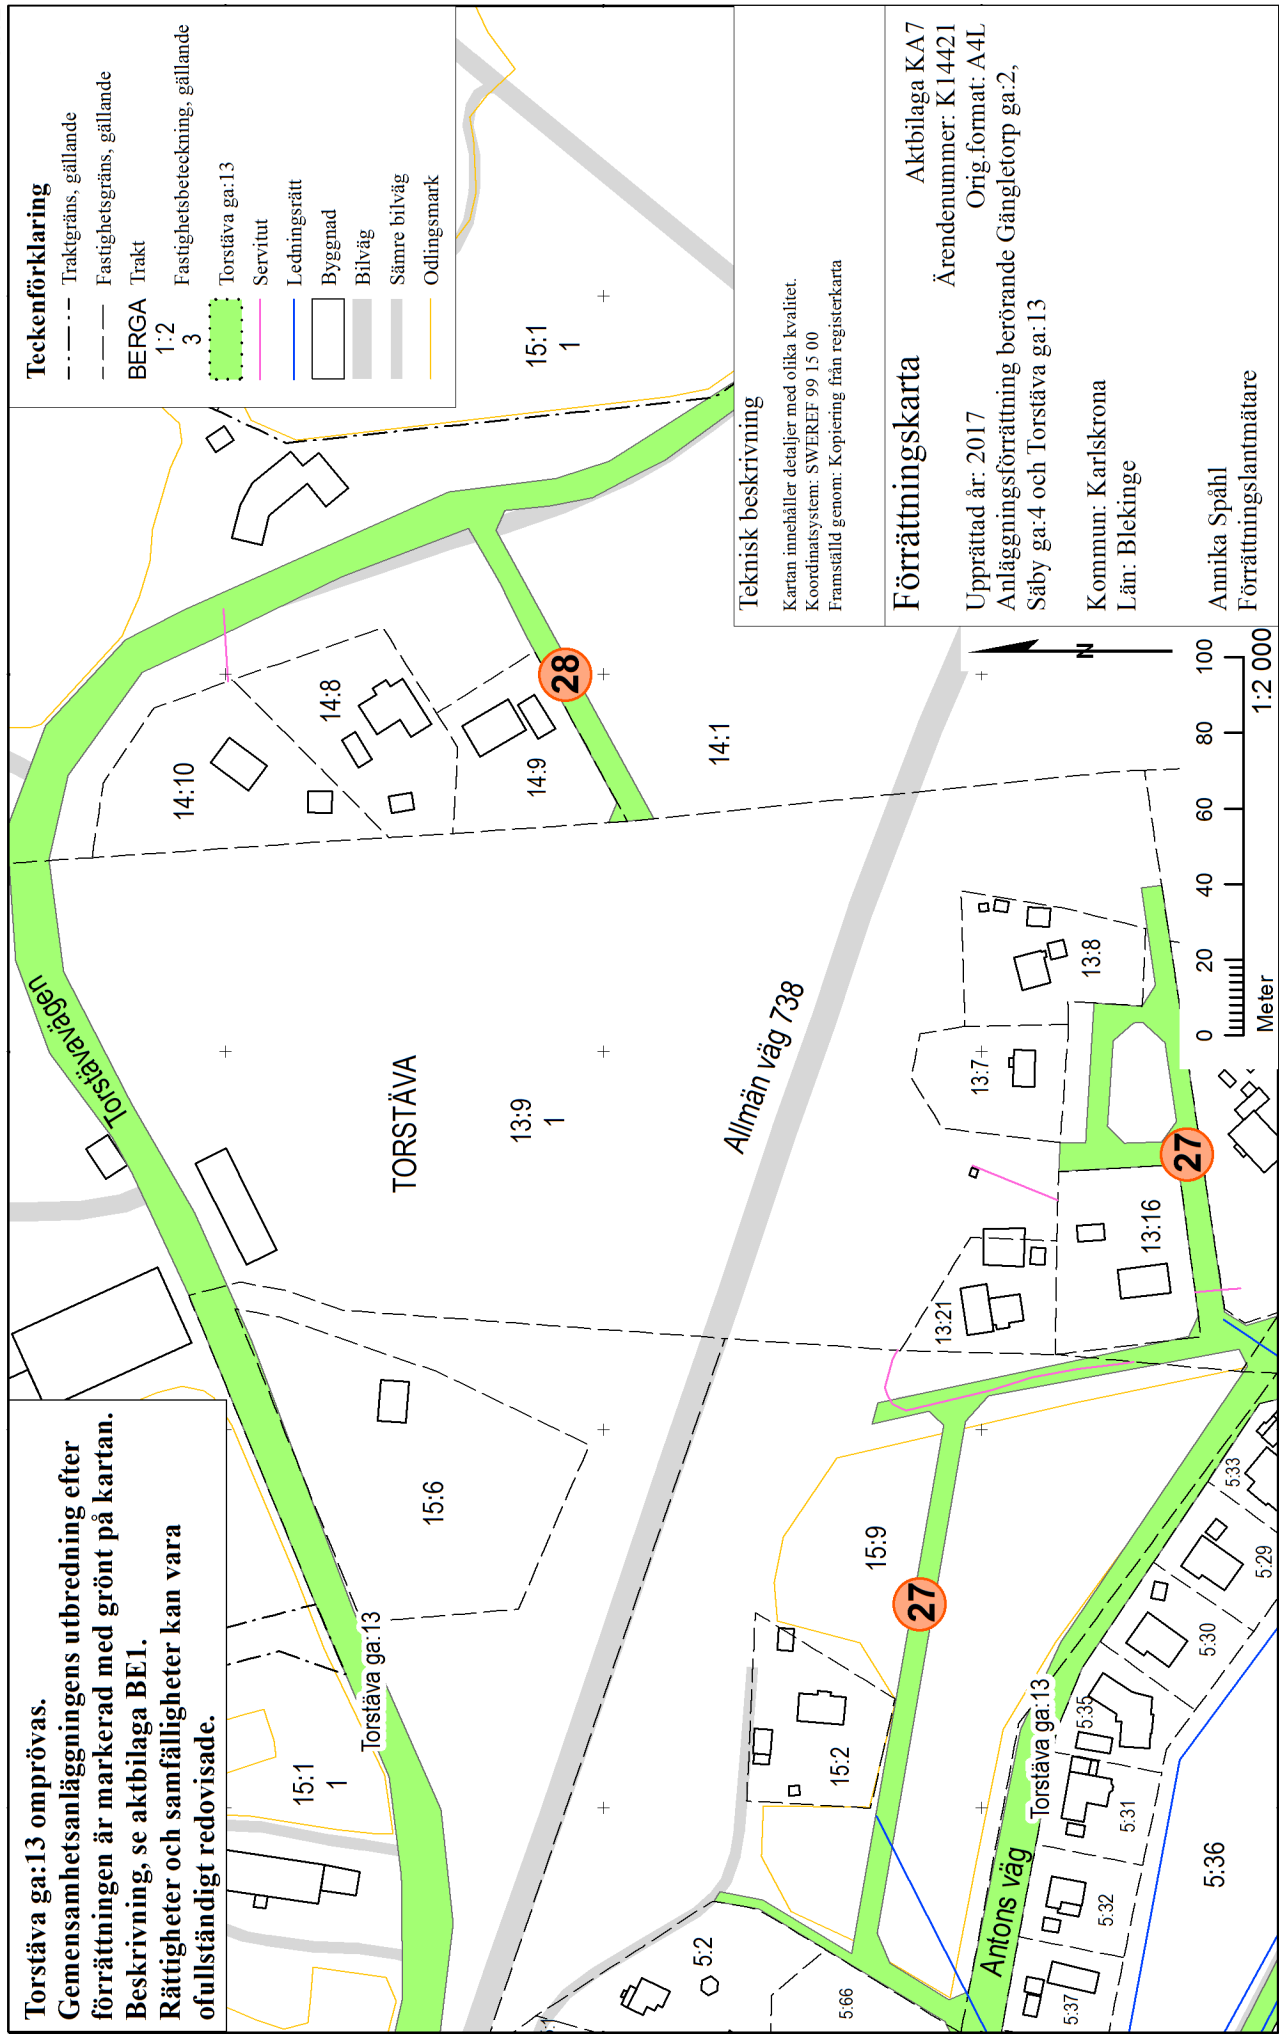

**Teknisk beskrivning**  
 Kartan innehåller detaljer med olika kvalitet.  
 Koordinatsystem: SWEREF 99 15 00  
 Framställd genom: Kopiering från registerkarta

**Förrättningskarta**  
 Aktbilaga KA7  
 Ärendenummer: K14421  
 Orig.format: A4L  
 Upprättad år: 2017  
 Anläggningsförrättning berörande Gånglektor ga:2,  
 Säby ga:4 och Torståva ga:13

Kommun: Karlskrona  
 Län: Blekinge

Amnika Spåhl  
 Förrättningslantmätare