


Torstäva ga:13 omprövas.
Gemensamhetsanläggningens utbredning efter
förrättningen är markerad med grönt på kartan.
Beskrivning, se aktbilaga BE1.
Rättigheter och samfälligheter kan vara
ofullständigt redovisade.

Teckenförklaring

- Fastighetsgräns, gällande
- BERGA Trakt
- 1:2 Fastighetsbeteckning, gällande
- 3 Byggnad å
- 17 Figurnummer
- 3 Torstäva ga:13
- Torstäva ga:13
- Ledningsrätt
- Byggnad
- Bilväg
- Cykelväg/Parkväg
- Anläggning
- Odlingsmark
- Strandlinje

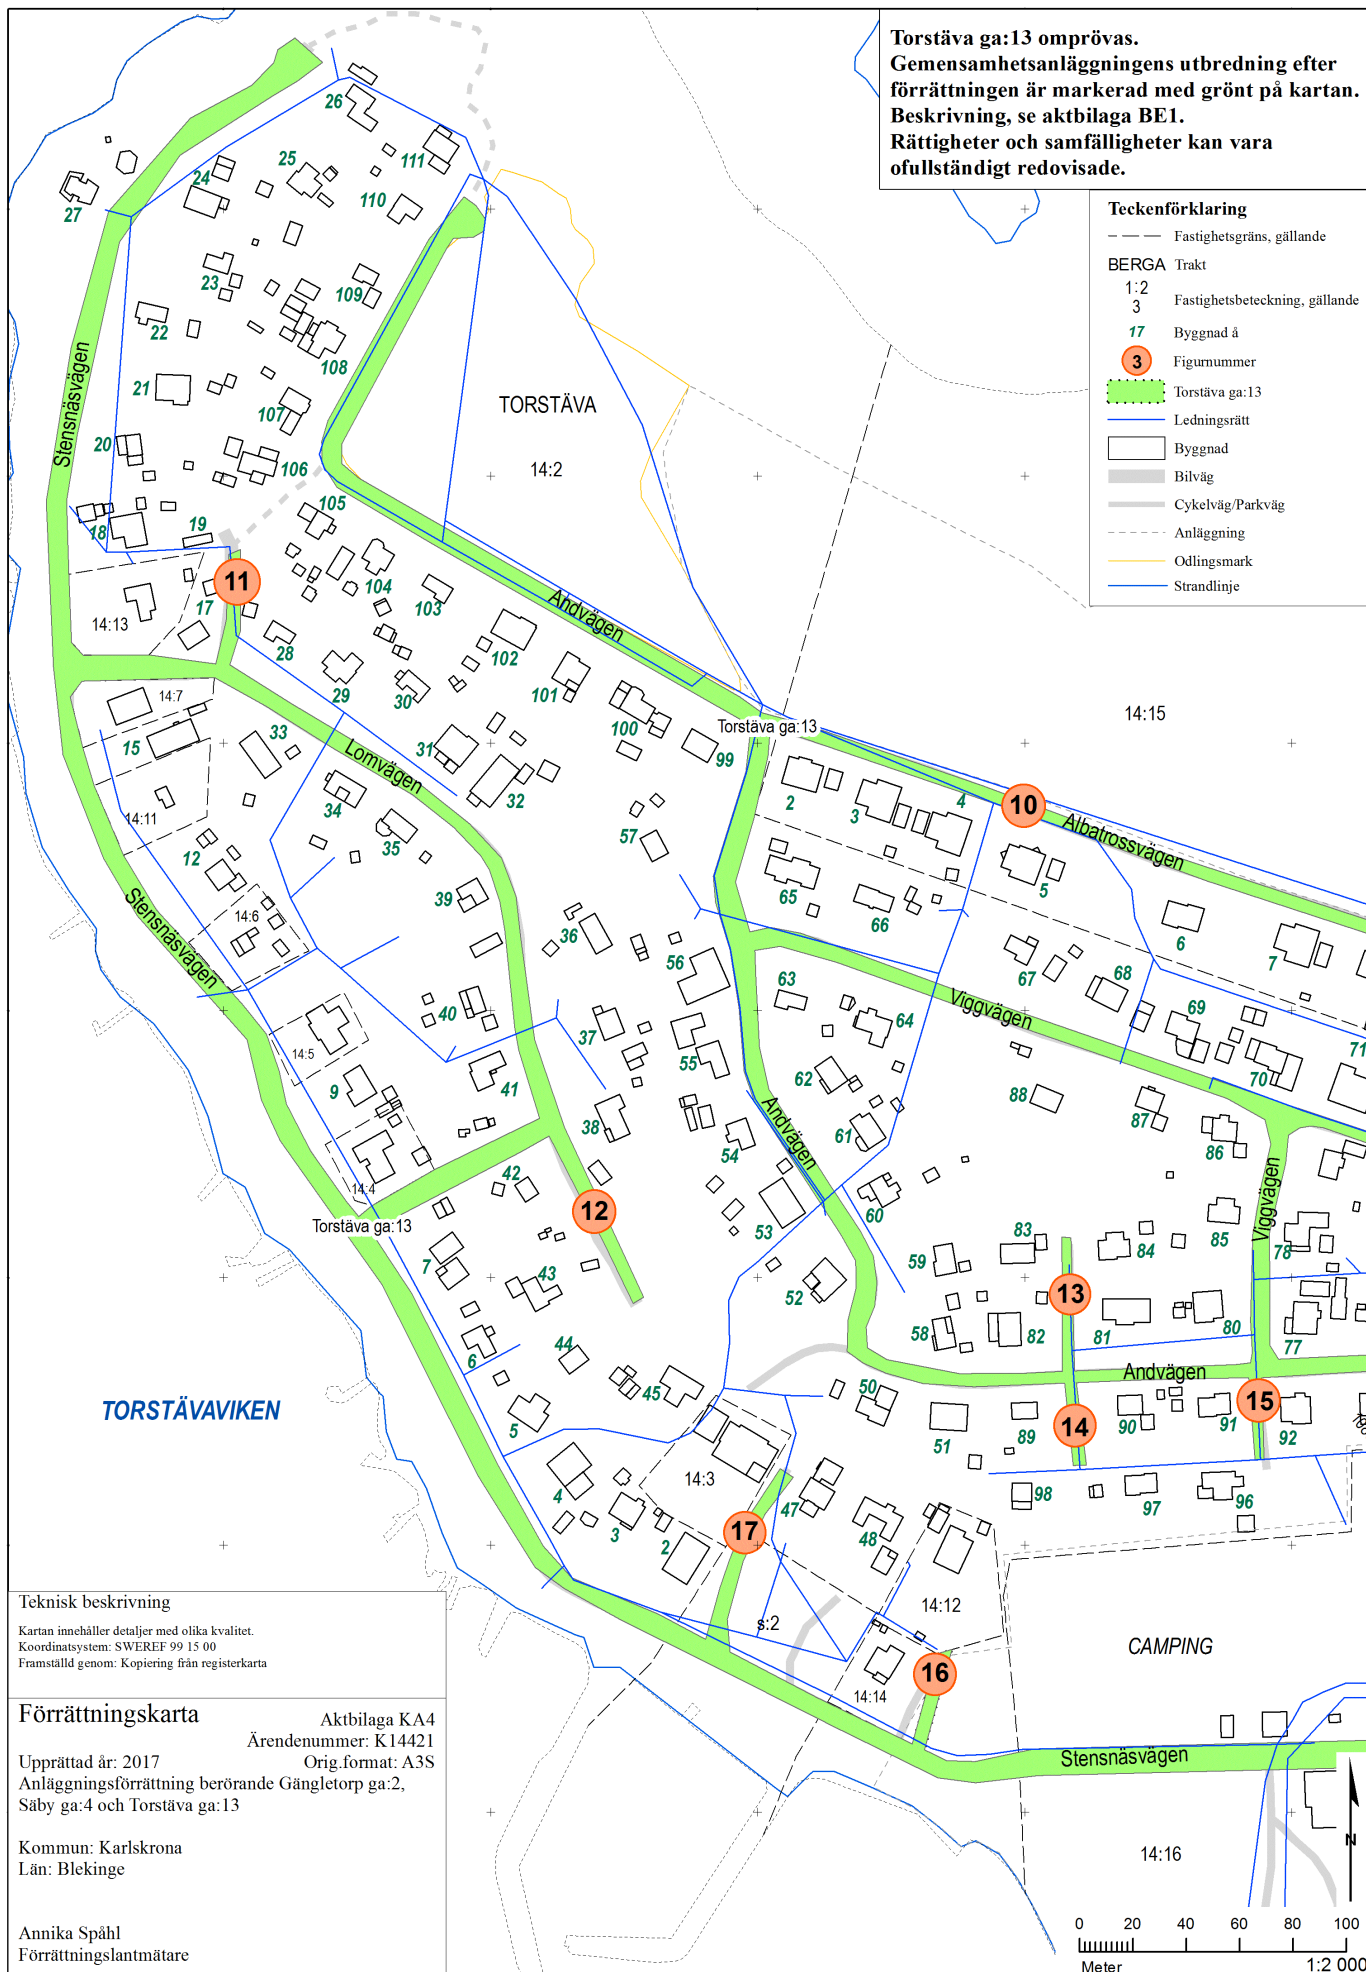

Teknisk beskrivning
 Kartan innehåller detaljer med olika kvalitet.
 Koordinatsystem: SWEREF 99 15 00
 Framställd genom: Kopiering från registerkarta

Förrättningskarta
 Aktbilaga KA4
 Ärendenummer: K14421
 Upprättad år: 2017
 Anläggningsförrättning berörande Gångletorp ga:2,
 Säby ga:4 och Torstäva ga:13
 Kommun: Karlskrona
 Län: Blekinge
 Annika Spåhl
 Förrättningslantmätare

