


**Torståva ga:13 omprövas.**  
**Gemensamhetsanläggningens utbredning efter**  
**förrättningen är markerad med grönt på kartan.**  
**Beskrivning, se aktbilaga BE1.**  
**Rättigheter och samfälligheter kan vara ofullständigt redovisade.**

**Teckenförklaring**

- Traktgräns, gällande
- Fastighetsgräns, gällande
- BERGA Trakt
- 1:2
- 3 Fastighetsbeteckning, gällande
- 17 Byggnad å
- 3 Figurnummer
- Gängletorp ga:6
- Säby ga:6
- Säby ga:6
- Torståva ga:13
- Torståva ga:14
- Servitut
- Servitut
- Ledningsrätt
- Byggnad
- Bilväg
- Cykelväg/Parkväg
- Anläggning
- Odlingsmark
- Strandlinje

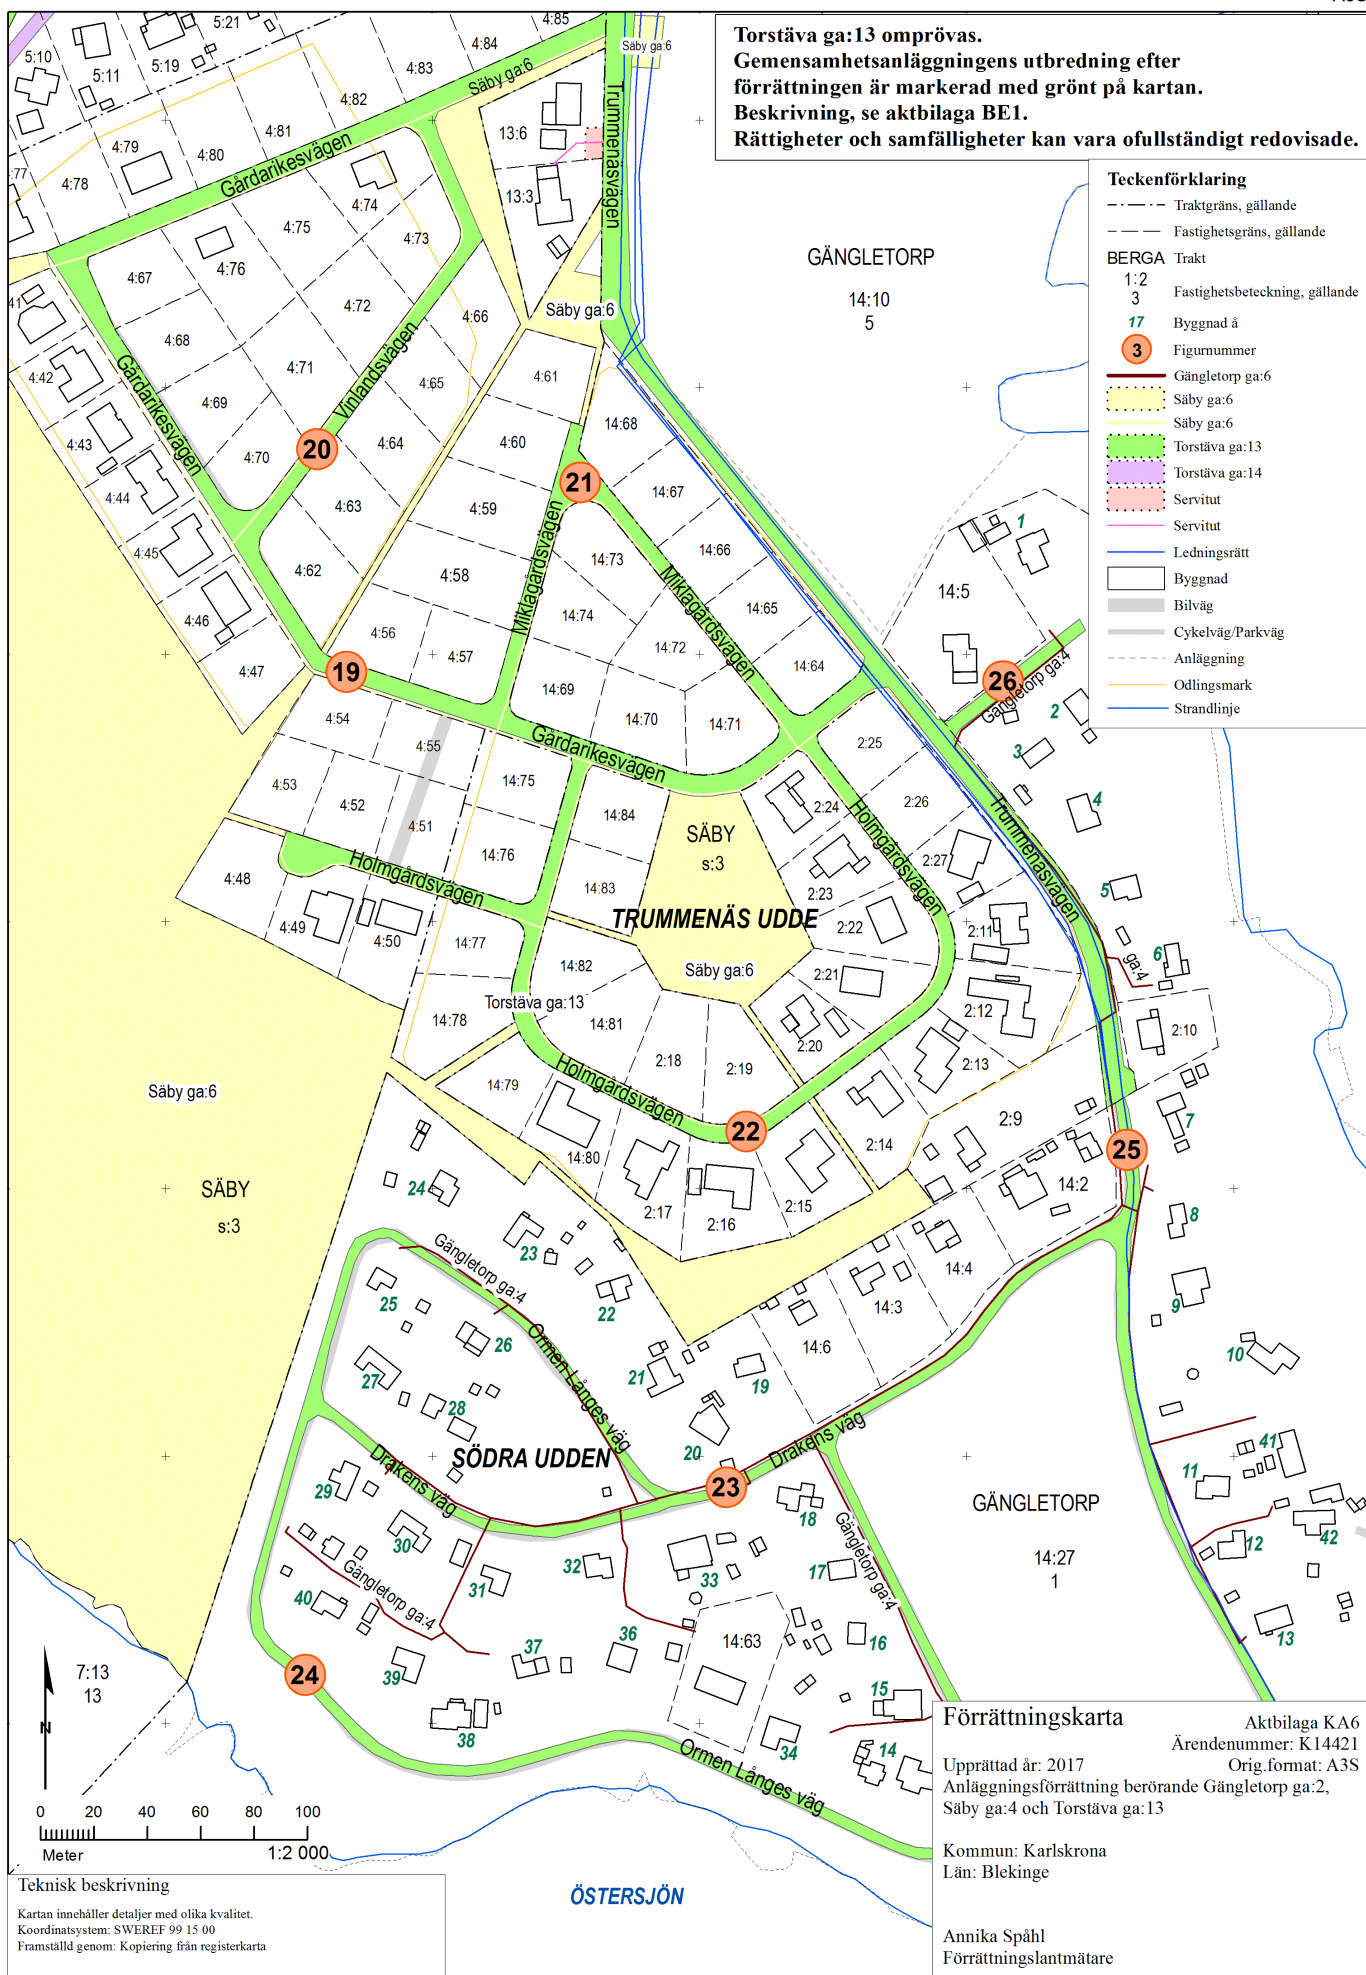

**Teknisk beskrivning**

Kartan innehåller detaljer med olika kvalitet.  
 Koordinatsystem: SWEREF 99 15 00  
 Framställd genom: Kopiering från registerkarta

**Förrättningskarta**

Aktbilaga KA6  
 Ärendenummer: K14421  
 Orig.format: A3S  
 Upprättad år: 2017  
 Anläggningsförrättning berörande Gängletorp ga:2,  
 Säby ga:4 och Torståva ga:13

Kommun: Karlskrona  
 Län: Blekinge

Annika Spåhl  
 Förrättningslantmätare